

Toiletunit 5-1-5 links Toiletunit 5-1-5 rechts




- Indeling: dames: 5 x toilet, 1 x wastafel in meubel, 1 x elektrische handendroger
- heren: 1 x toilet, 5 x urinoir, 1 x wastafel in meubel, 1 x elektrische handendroger
- algemeen: indirecte verlichting, frisse kleurstelling, vrij hangend sanitair, etc.


Ook beschikbaar in gespiegelde uitvoering.

- Afmeting: 258 x 671 x 270 cm. (BxLxH)
- Afvoer: Ø 110 mm.
- Water: ¾" GeKa koppeling
- Electra: 2 x 230V/16A/3p
- Optioneel: aansluiten, afvoerpomp, tentaansluiting, etc.

Verhuurbedrijf Lumar B.V.

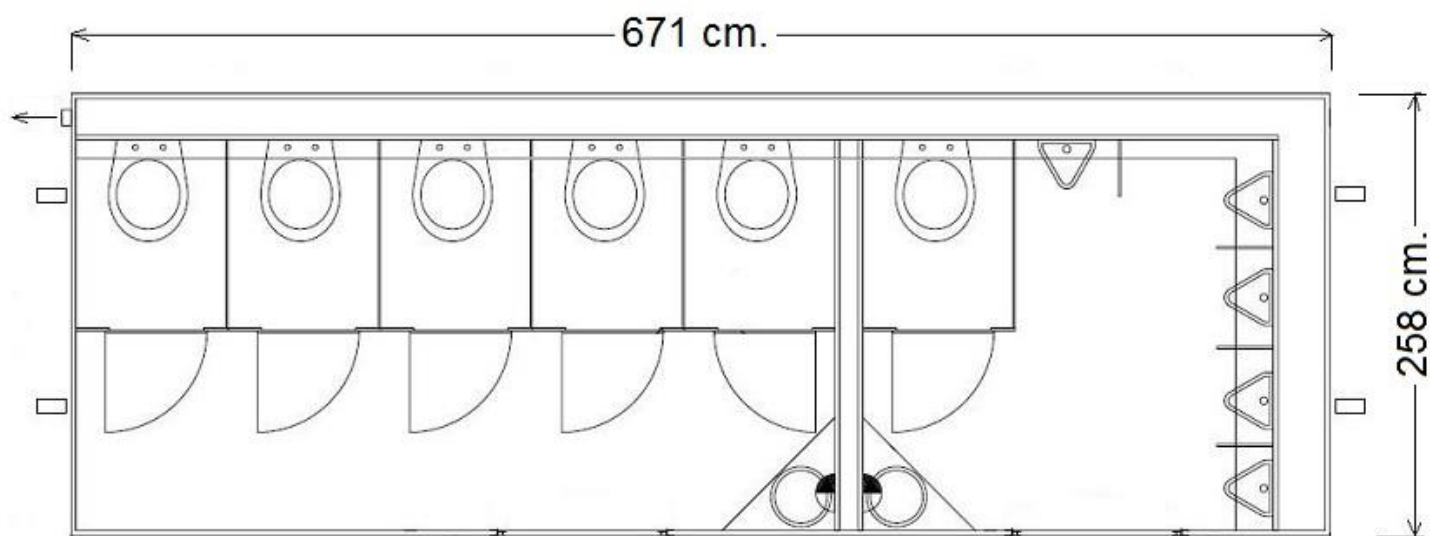

5-1-5 Links

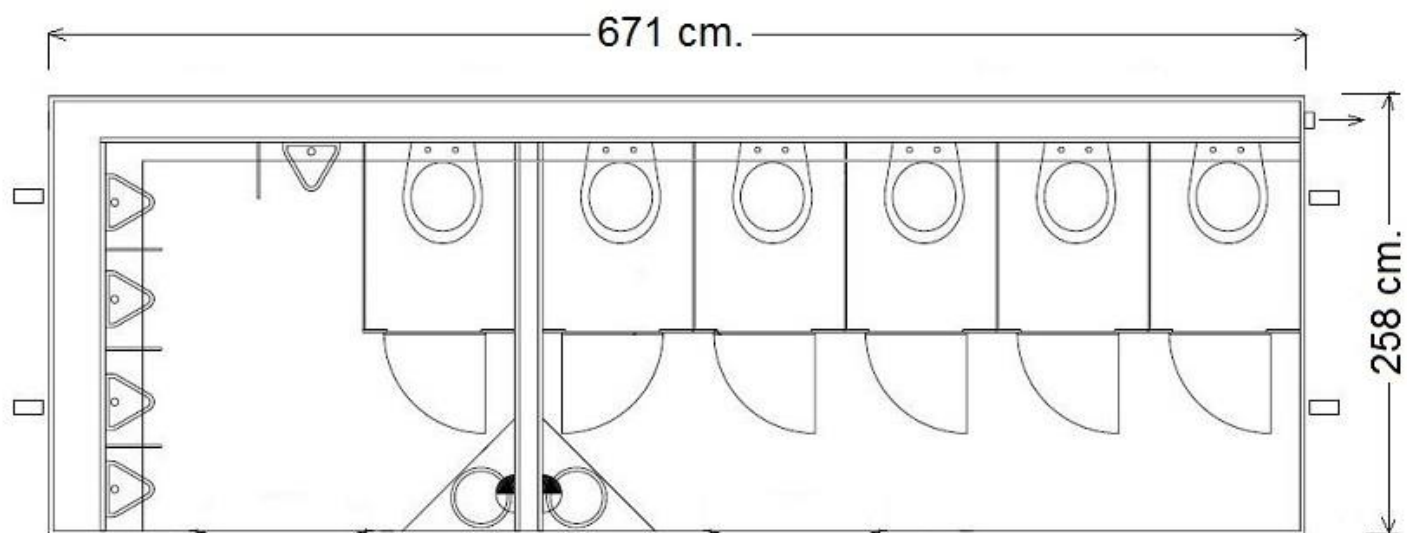

5-1-5 Rechts

Verhuurbedrijf Lumar B.V.

LUMAR VERHUUR

verhuurt het van A tot Z



Verhuurbedrijf Lumar B.V.

Energiestraat 4, 5961 PT Horst (NL) ☎ 077-3986737 ✉ events@lumar.nl 📱 [verhuurbedrijf.lumar](https://www.facebook.com/verhuurbedrijf.lumar)